


Plan Local d'Urbanisme

Plan de Zonage

Version Mars 2026



DOCUMENT DE TRAVAIL

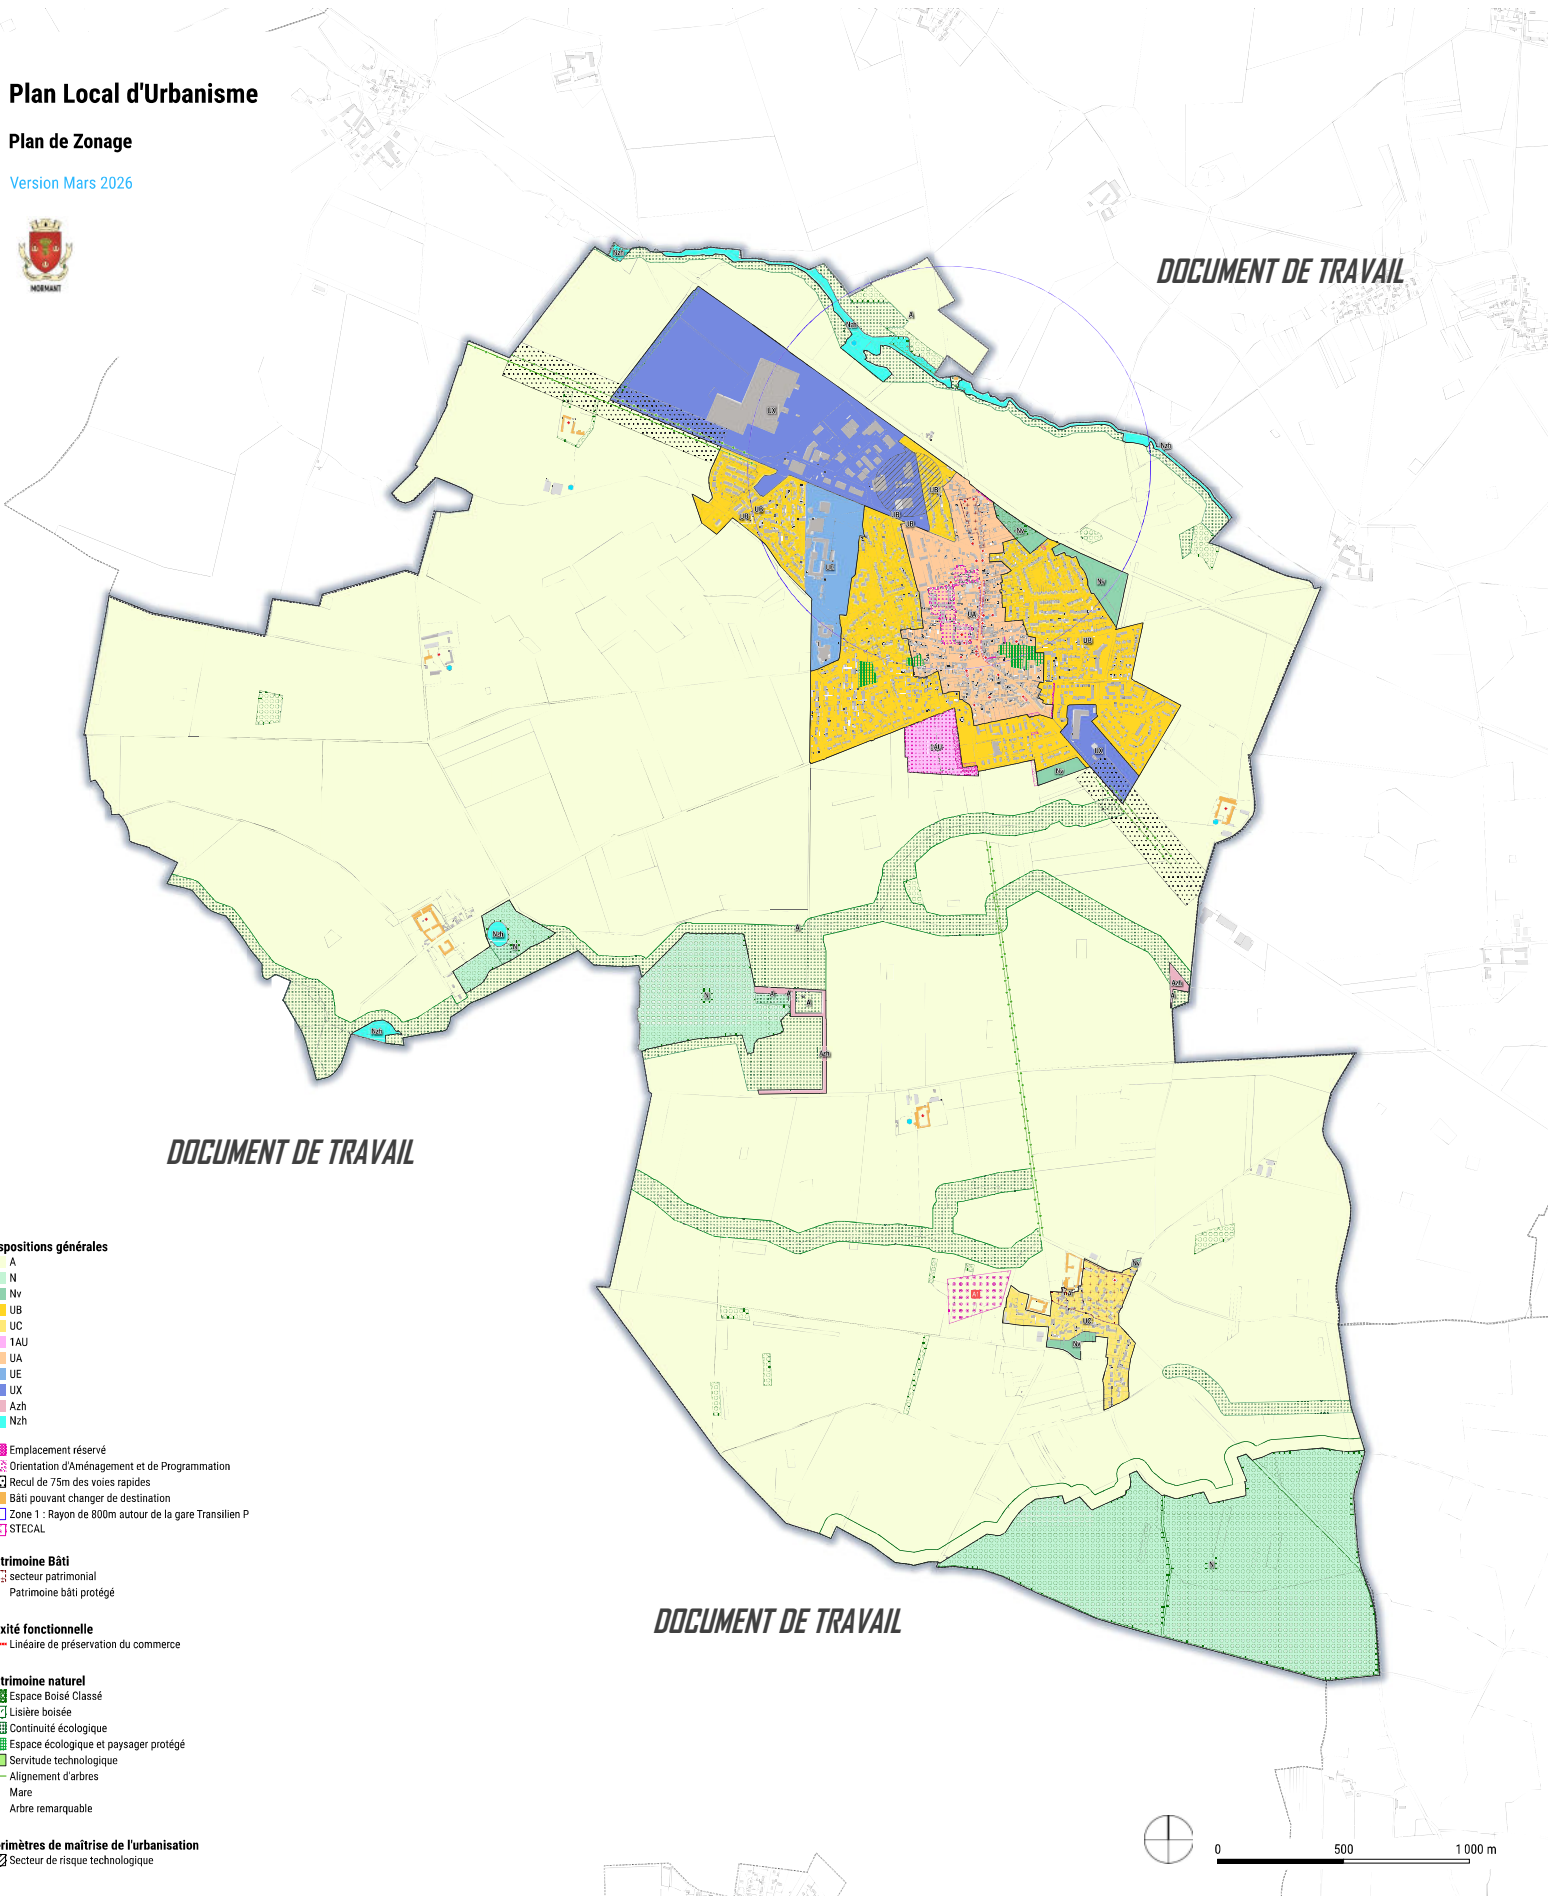

Dispositions générales

- A
- N
- Nv
- UB
- UC
- 1AU
- UA
- UE
- UX
- Azh
- Nzh
- Emplacement réservé
- Orientation d'Aménagement et de Programmation
- Recul de 75m des voies rapides
- Bâti pouvant changer de destination
- Zone 1 : Rayon de 800m autour de la gare Transilien P
- STEDAL

Patrimoine Bâti

- secteur patrimonial
- Patrimoine bâti protégé

Mixité fonctionnelle

- Linéaire de préservation du commerce

Patrimoine naturel

- Espace Boisé Classé
- Lisière boisée
- Continuité écologique
- Espace écologique et paysager protégé
- Servitude technologique
- Alignement d'arbres
- Mare
- Arbre remarquable

Périmètres de maîtrise de l'urbanisation

- Secteur de risque technologique

DOCUMENT DE TRAVAIL



0 500 1 000 m