VEOLIA EAU

Ile de France - Centre

AGENCE DE PROVINS
Z.A.C. du Parc des Deux Rivières - B.P. 76
77 483 PROVINS CEDEX
TEL : 01 - 64 - 60 - 26 - 68
FAX : 01 - 64 - 60 - 26 - 69

Département de Seine et Marne (77)

MORMANT

bourg

Plan de Réseaux

Assainissement

Ref. PLAN : 77317_Ass_2008_a.dgn / A0-2000		Planche n° : 1 / 1	
N / O / E / S	1	Dessiné le : 17/12/2008	Par : Laurent AUCOUTURIER
		Vérifié le :	Par :
Echelle : 1/2000		Mise à jour du : 12/12/2008	FDP BD TOPO

RESEAUX D'ASSAINISSEMENT

RESEAUX PRIVEES
- UNITAIRES
- USES
- PLUVIAUX
- INDEFINIS

RESEAUX INTERDEPARTEMENTAUX
- UNITAIRES
- USES
- PLUVIAUX
- INDEFINIS

RESEAUX DEPARTEMENTAUX
- UNITAIRES
- USES
- PLUVIAUX
- INDEFINIS

RESEAUX SYNDICAUX
- UNITAIRES
- USES
- PLUVIAUX
- INDEFINIS

RESEAUX COMMUNAUX
- UNITAIRES
- USES
- PLUVIAUX
- INDEFINIS

RESEAUX INDETERMINES
- INDETERMINES
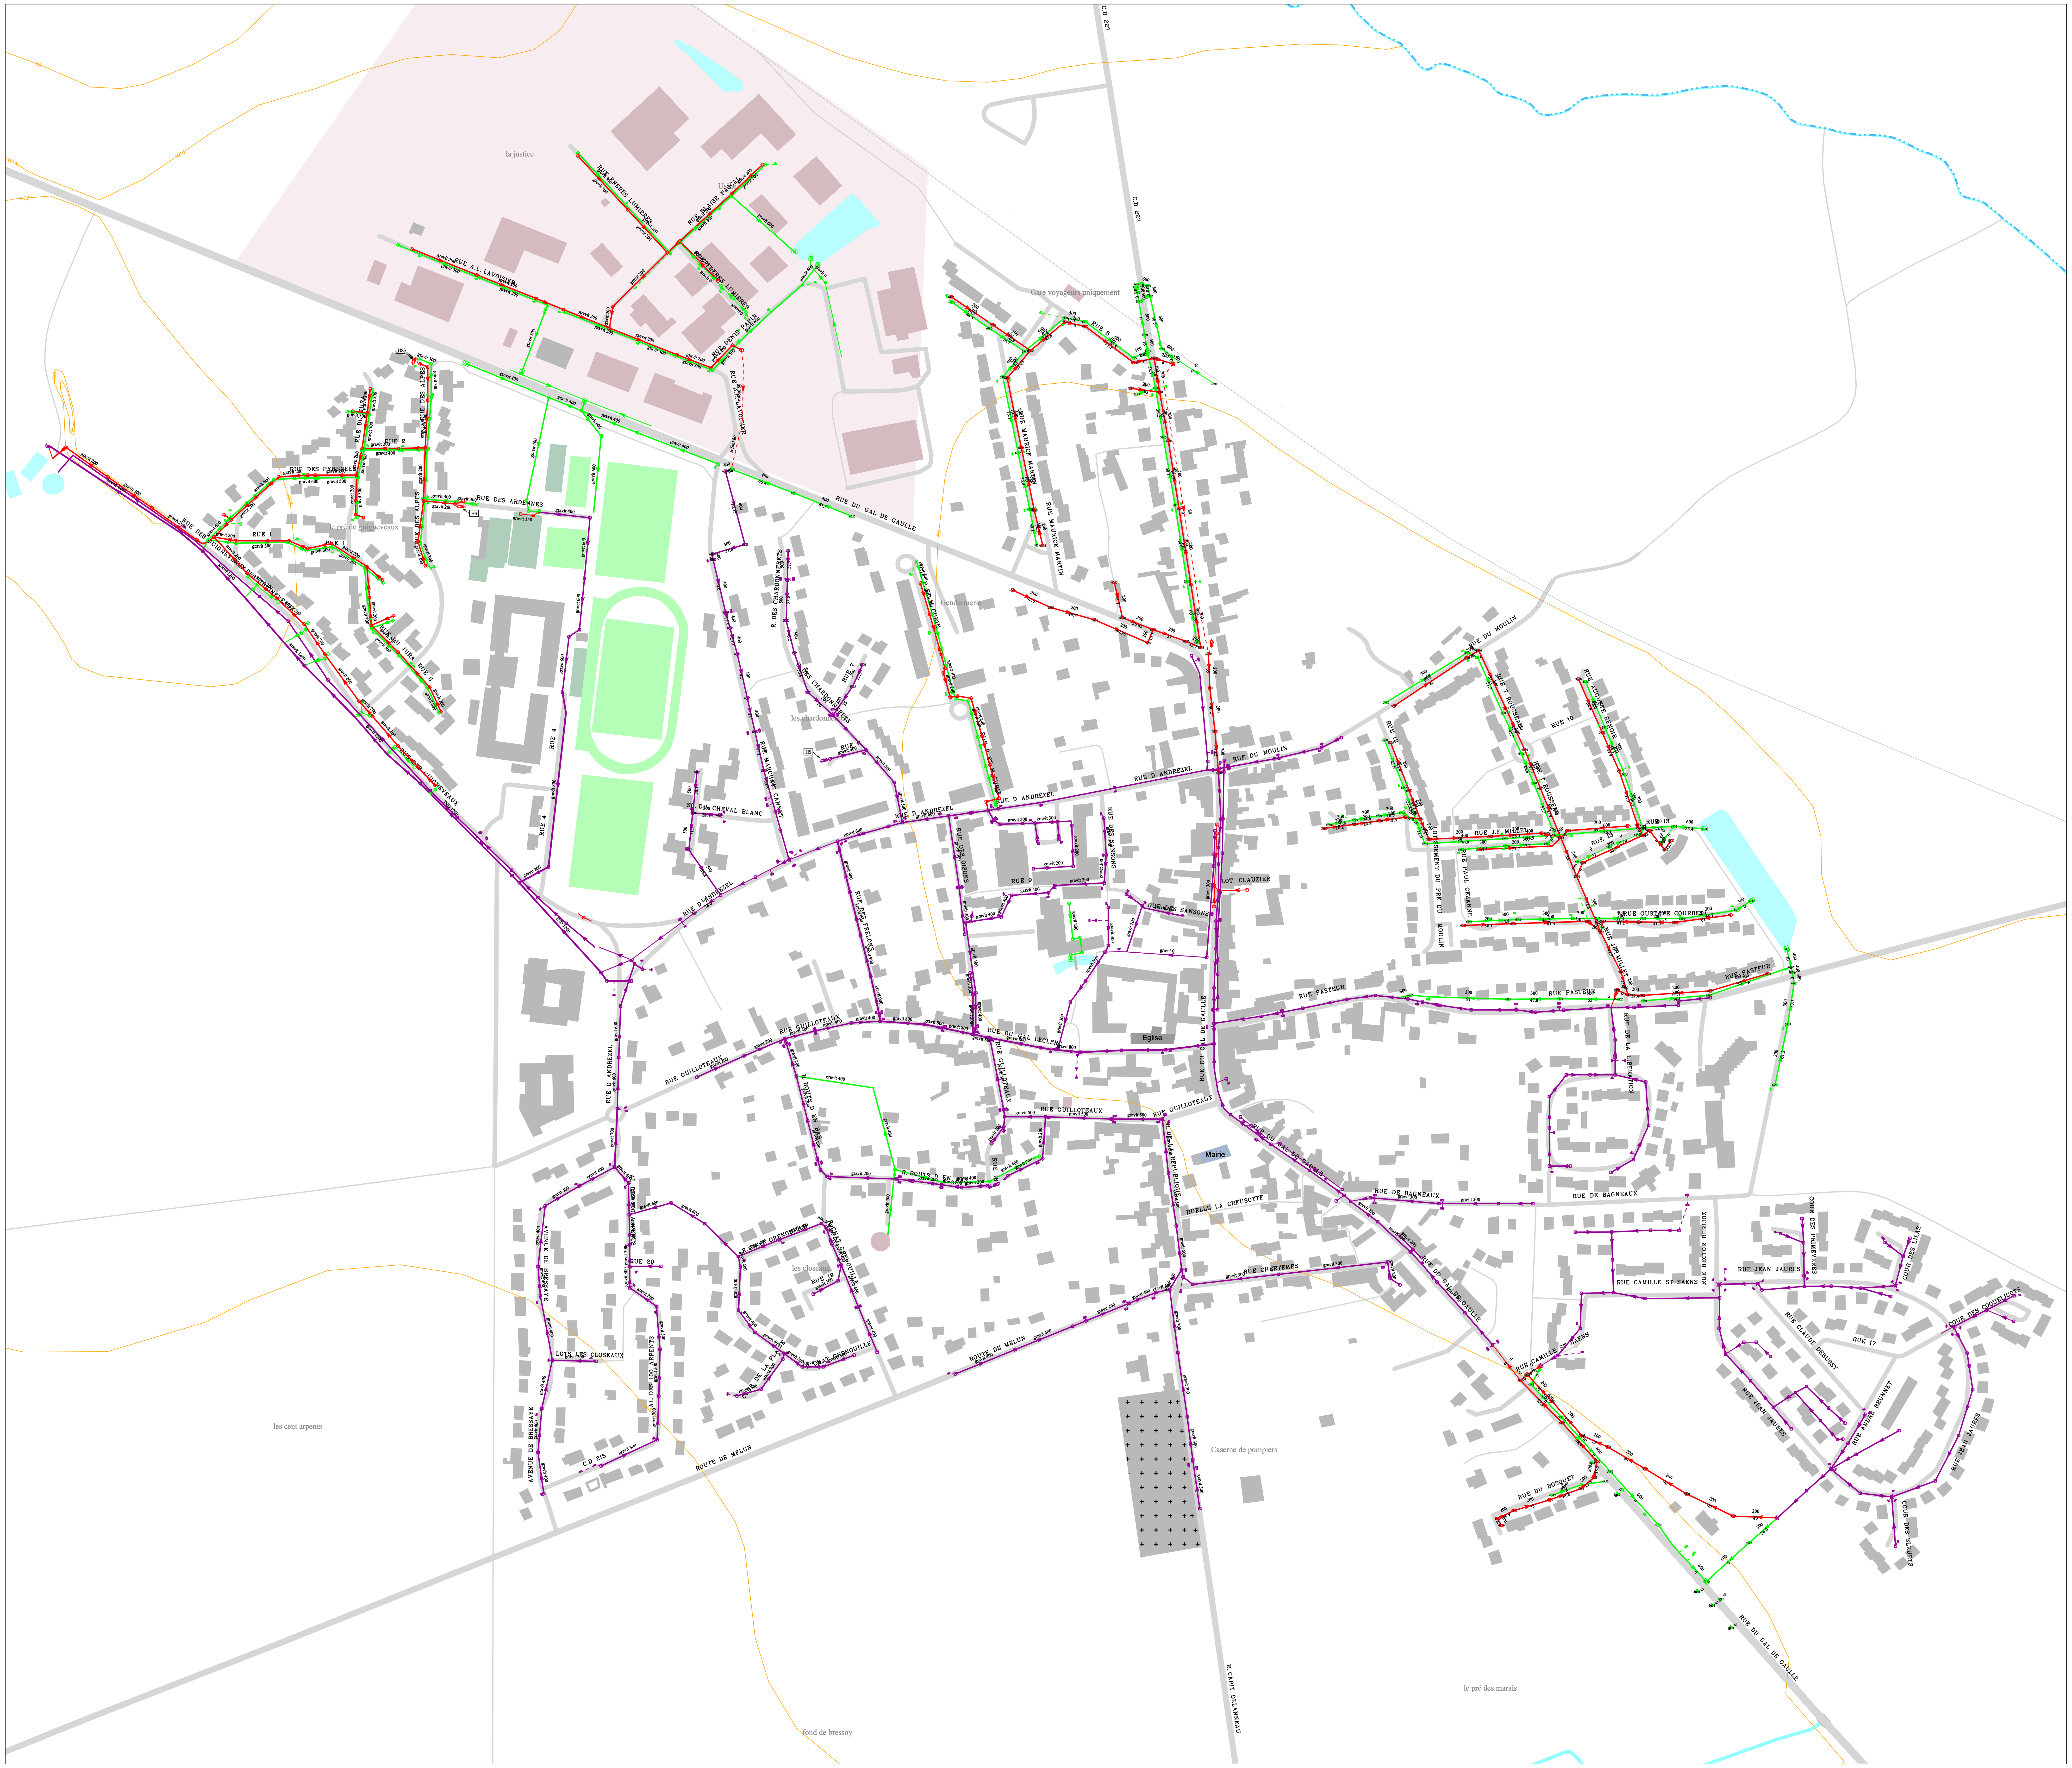
SEPARATEUR A HYDROCARBURE	CHASSE EN RESEAU
POSTE DE RELEVEMENT	CHEMINEE D'EQUILIBRE
POSTE DE REFOULEMENT	TETE D'AQUEDUC
POSTE ANTI CRUE	REGARD SIMPLE
SIPHON	REGARD AVALOIR
BASSIN TAMPON	REGARD MIXTE
UNITE DE TRAITEMENT	REGARD A DECANTATION
DEVERSOIR D ORAGE	REGARD DECALE
CHAMBRE DE DESSABLAGE	REGARD BORGNE
PUISARD	REGARD JOKER
CLAPET ANTI CRUE	REGARD FICTIF
VANNE	GRILLE VISITABLE
EXUTOIRE	GRILLE NON VISITABLE
SOUPAPE	BRANCHEMENT
LIMNIMETRE	GRILLE
PLUVIOMETRE	GRILLE AVALOIR
VENTOUSE	AVALOIR SANS DECANTATION
TRAITEMENT EN RESEAU	AVALOIR A DECANTATION
POINT DE PRELEVEMENT	AVALOIR A SEPARATEUR D'HYDROCARBURE
DEBITMETRE	PHOTO
BALLON	CAMERA
VIDANGE	TEXTE
DEGRILLEUR EN RESEAU	DESSIN